



**COMUNE DI TERRANUOVA BRACCIOLINI**  
(Provincia di Arezzo)


**“LOCAZIONE DI VALORIZZAZIONE” DI IMMOBILI FACENTI PARTE DEL PATRIMONIO DISPONIBILE COMUNALE E POSTO IN VIALE EUROPA, ALL’INTERNO DEL PARCO “TIZIANO TERZANI”, DA DESTINARE AD ATTIVITÀ DI SOMMINISTRAZIONE DI ALIMENTI E BEVANDE CON PRESTAZIONI ACCESSORIE PER IL PARCO**

**PLANIMETRIE IMMOBILI OGGETTO DI LOCAZIONE**

Agenzia del Territorio  
**CATASTO FABBRICATI**  
Ufficio Provinciale di  
Arezzo

ELABORATO PLANIMETRICO	
Compilato da: Uto Stefano	
Iscritto all'albo: Geometri	
Prov. Arezzo	N. 1151

Comune di Terranuova Bracciolini		Protocollo n. AR0145553 del 08/04/2008	
Sezione: Foglio: 41	Particella: 14	Tipo Mappale n. 100	del 10/03/2008
Dimostrazione grafica dei subalterni			Scala 1 : 1000

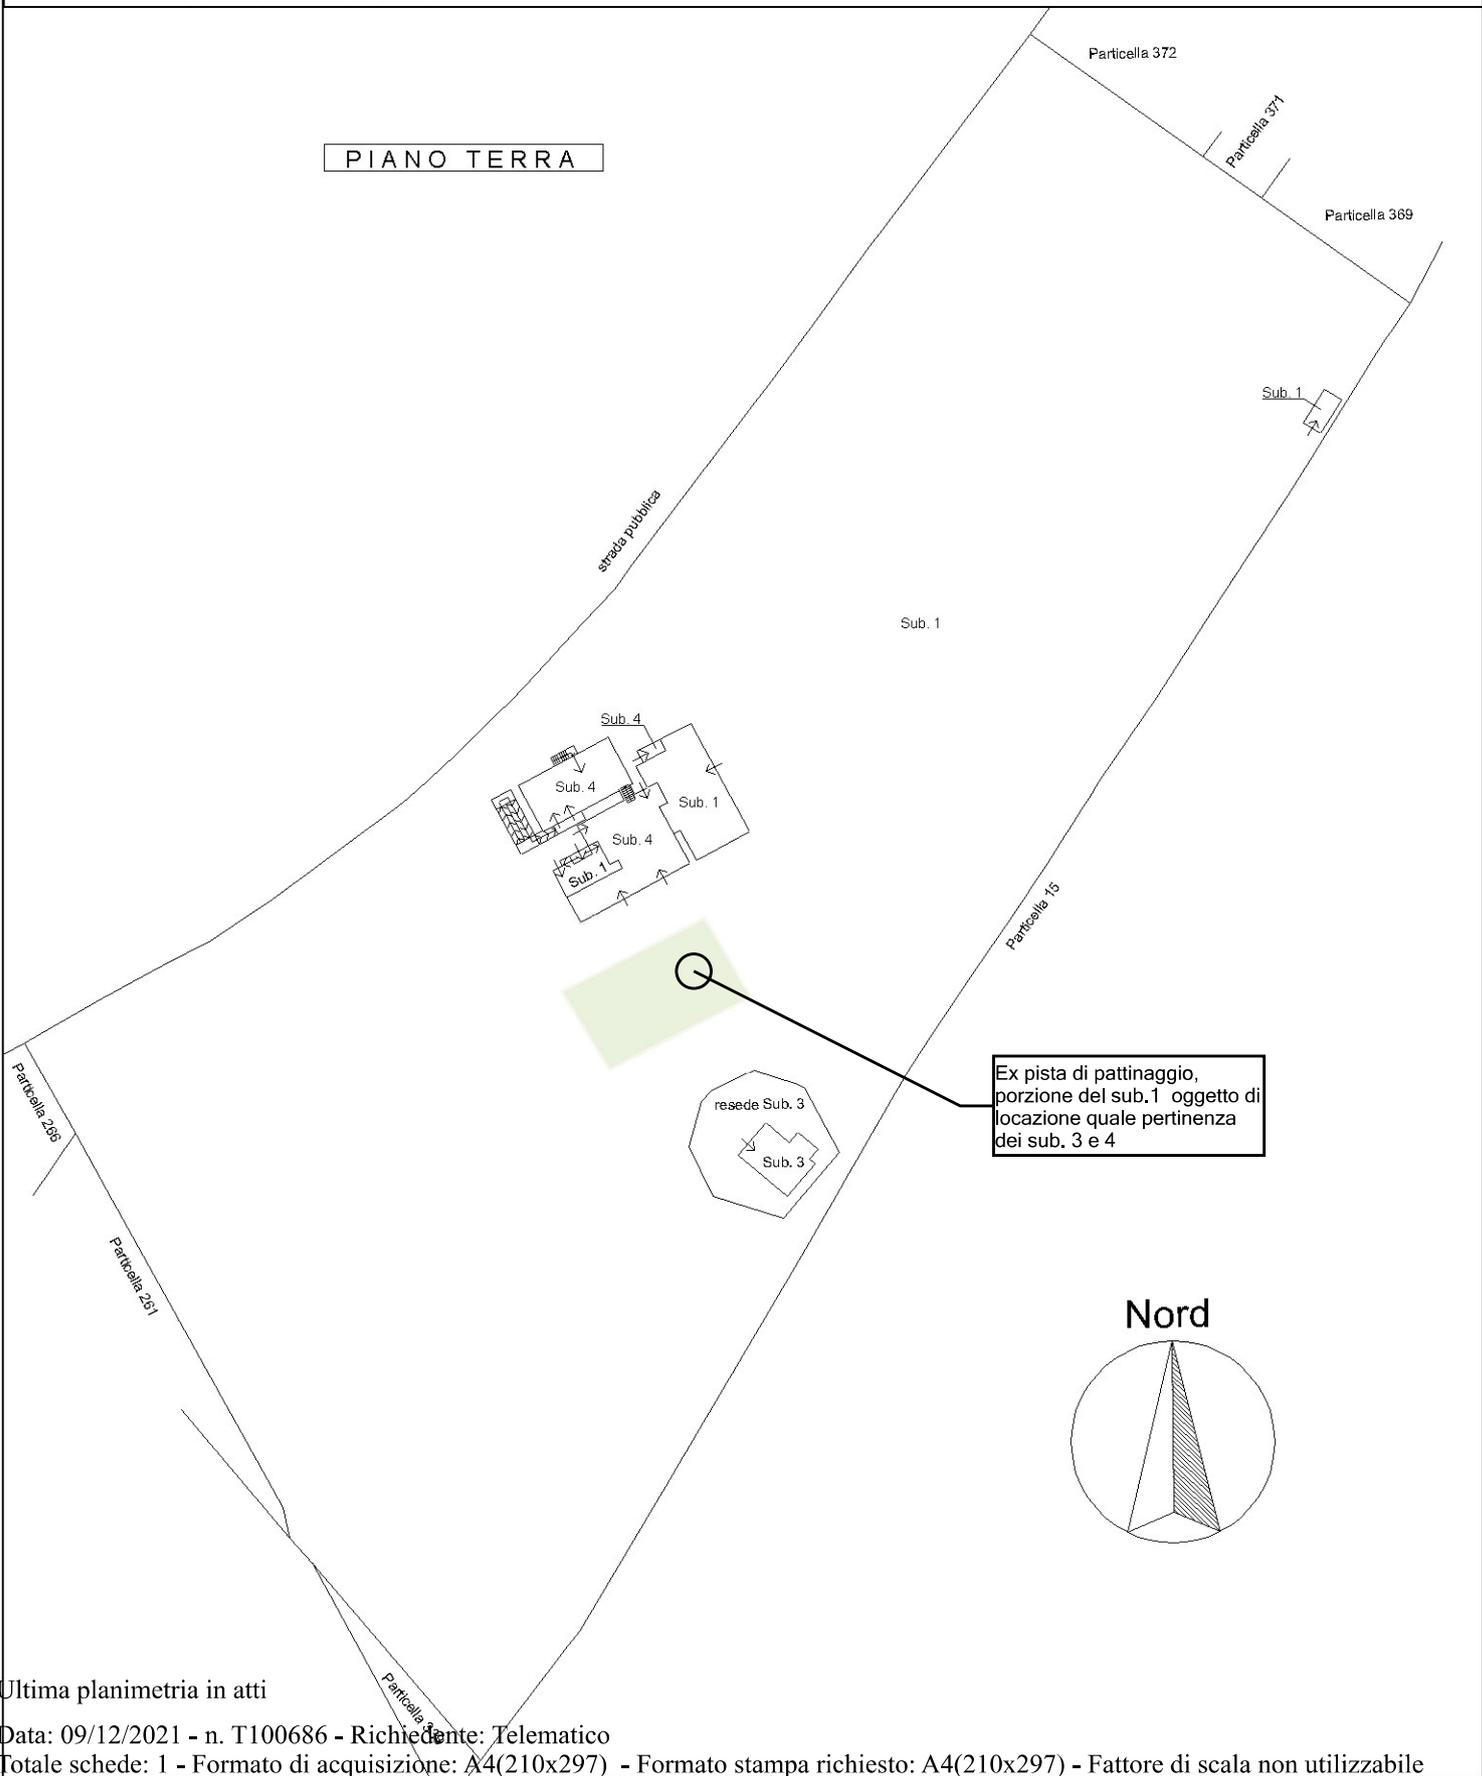

Catasto dei Fabbricati - Situazione al 09/12/2021 - Comune di TERRANUOVA BRACCIOLINI (L123) - < Foglio: 41 - Particella: 14 - Elaborato planimetrico >

Ultima planimetria in atti

**Agenzia del Territorio  
CATASTO FABBRICATI  
Ufficio Provinciale di  
Arezzo**

Dichiarazione protocollo n. AR0129153 del 13/12/2005

Planimetria di u.i.u. in Comune di Terranuova Bracciolini

Viale Europa

civ. SNC

Identificativi Catastali:

Sezione:  
Foglio: 41  
Particella: 14  
Subalterno: 3

Compilata da:

D'anna Benedetto

Iscritto all'albo:

Dottori Agronomi E Forestali



Prov. Arezzo

N. 136

Scheda n. 1

Scala 1:200

PIANO TERRA

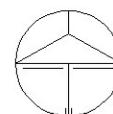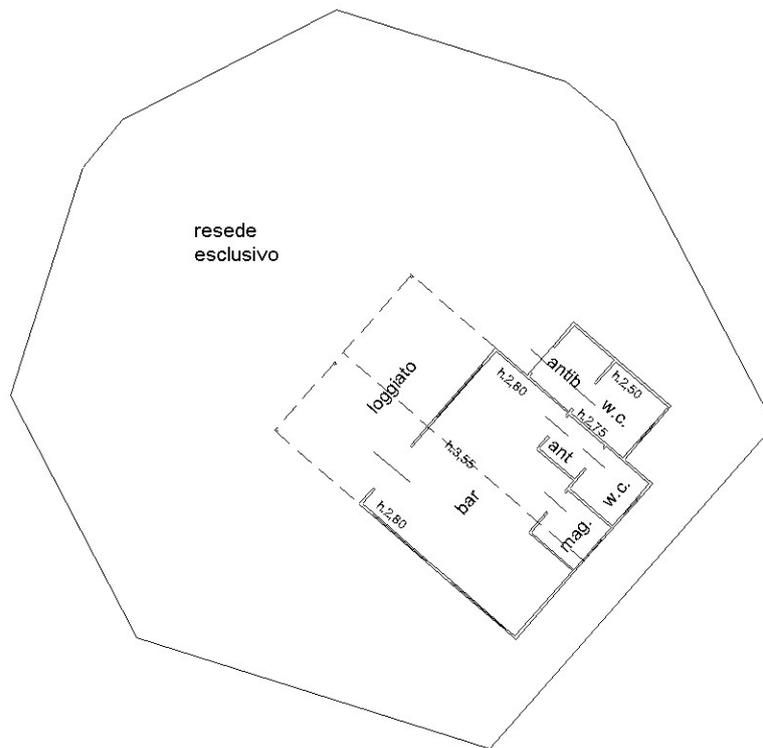


orientamento

Ultima planimetria in atti

Data: 09/12/2021 - n. T99059 - Richiedente: MSSMRN61C08H901T

Totale schede: 1 - Formato di acquisizione: A4(210x297) - Formato stampa richiesto: A4(210x297)

pianta piano terra

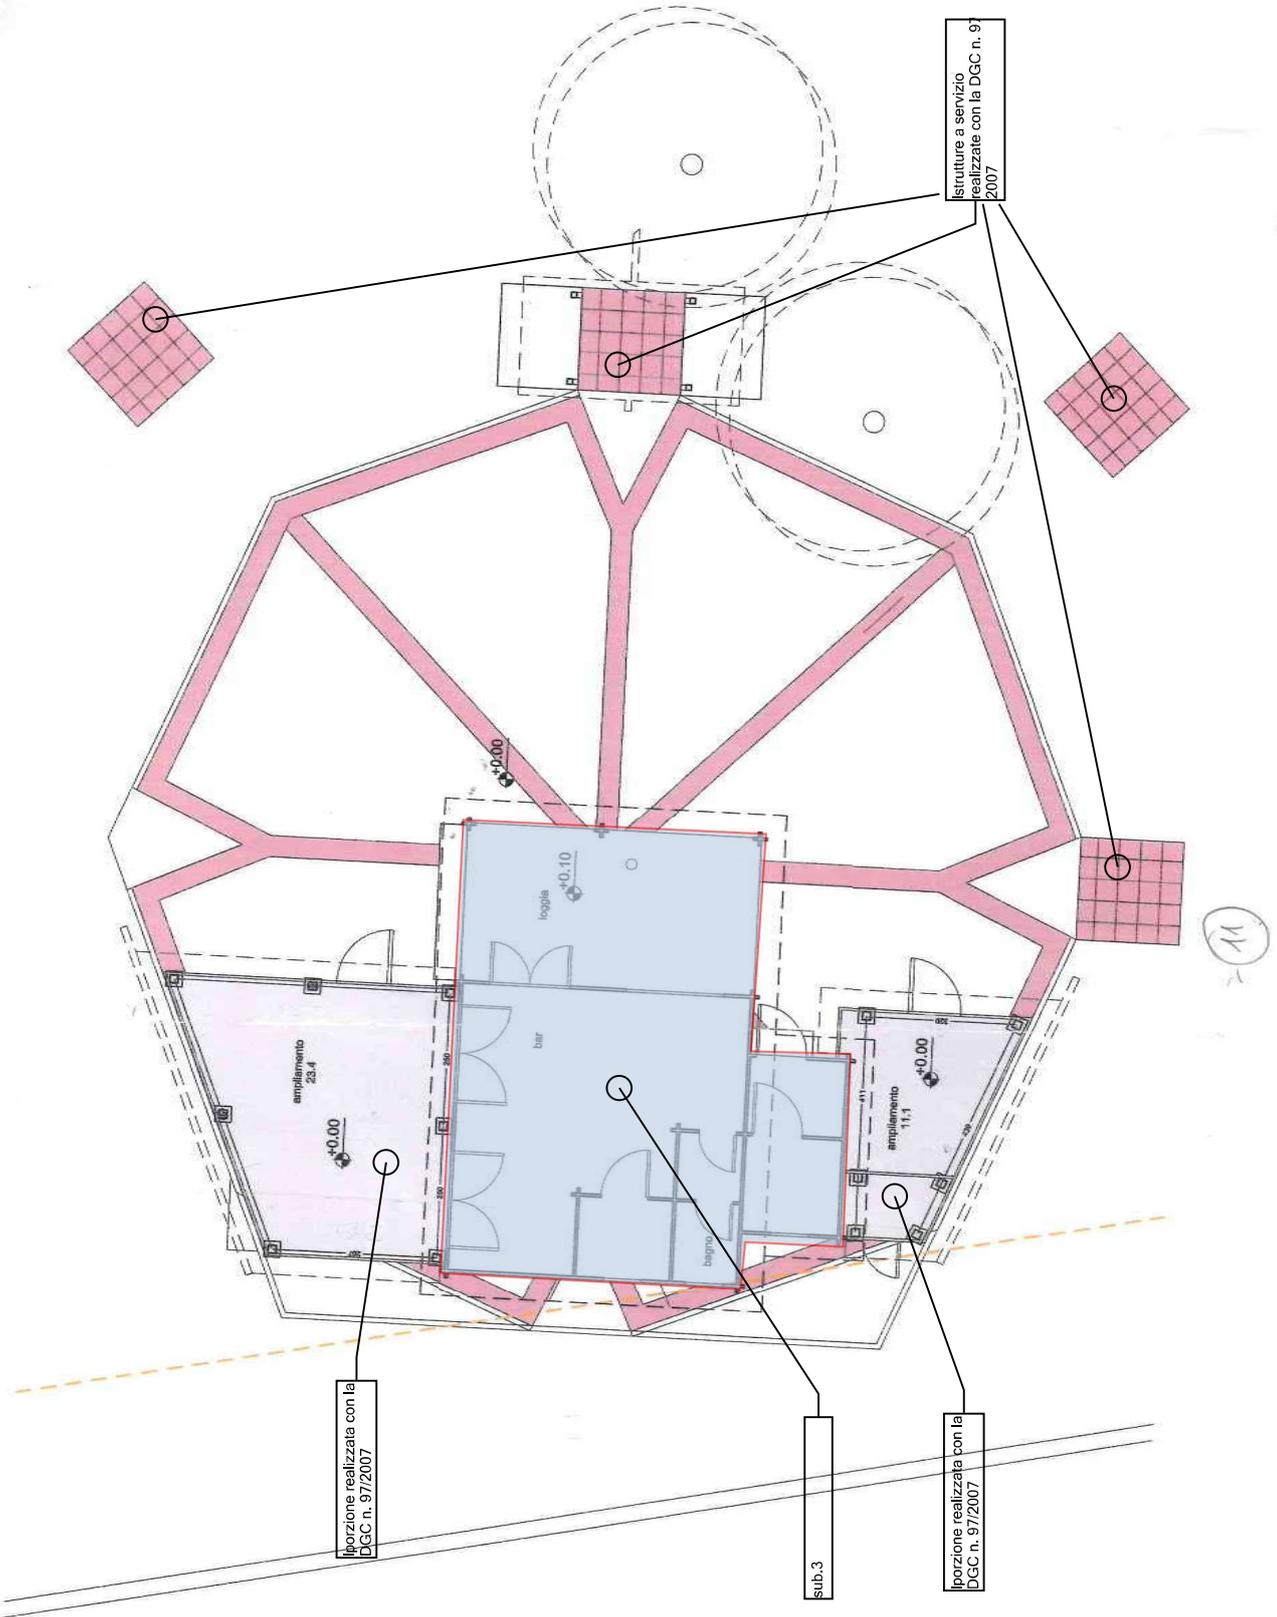

strutture a servizio  
realizzate con la DGC n. 97  
2007

porzione realizzata con la  
DGC n. 97/2007

sub.3

porzione realizzata con la  
DGC n. 97/2007

**Agenzia del Territorio  
CATASTO FABBRICATI  
Ufficio Provinciale di  
Arezzo**

Dichiarazione protocollo n. AR0145553 del 08/04/2008

Planimetria di u.i.u. in Comune di Terranuova Bracciolini

Viale Europa

civ. SNC

Identificativi Catastali:

Sezione:  
Foglio: 41  
Particella: 14  
Subalterno: 4

Compilata da:

Bigi Stefano  
Iscritto all'albo:  
Geometri

Prov. Arezzo


N. 1151

Scheda n. 1


Scala 1:200

**PIANTA PIANO TERRA**

H = 3,00 ml

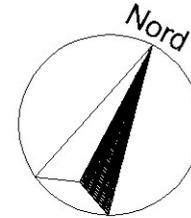

Particella 14 - Sub. 1

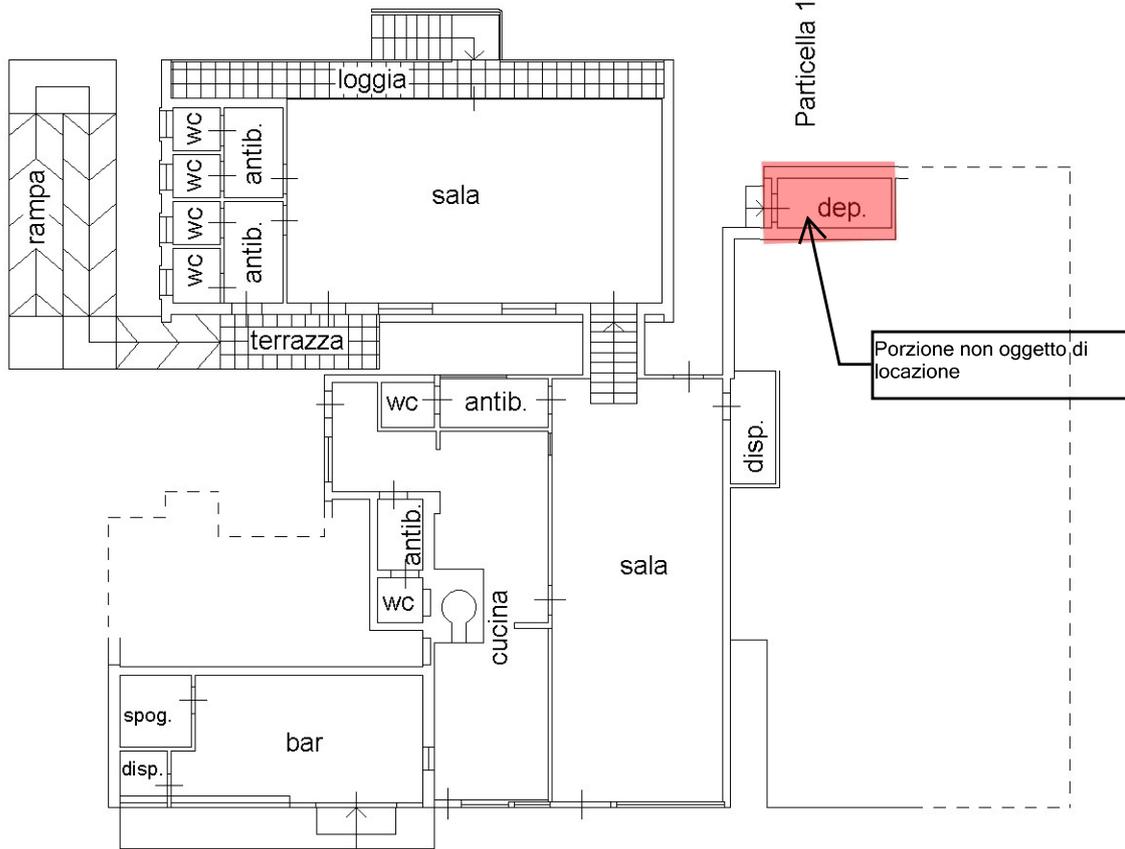

Particella 14 - Sub. 1

Particella 14 - Sub. 1

Particella 14 - Sub. 1

Porzione non oggetto di locazione

Catasto dei Fabbricati - Situazione al 09/12/2021 - Comune di TERRANUOVA BRACCIOLINI (L123) - < Foglio: 41 - Particella: 14 - Subalterno: 4 >  
VIALE EUROPA SNC piano: T;

Ultima planimetria in atti